



Schweizerische Eidgenossenschaft
Confédération suisse
Confederazione Svizzera
Confederaziun svizra

COMPARAISON AVEC
LE PROJET INITIAL

La comparaison des deux projets montre de nombreux changements

Le nouveau projet place le bâtiment d'hébergement environ 35 mètres plus à l'ouest. Il sera beaucoup moins élevé, mais aura une empreinte au sol plus importante. Des améliorations significatives peuvent être observées en termes de matérialisation, ainsi que pour les accès.

Comparaison des bâtiments en maquette

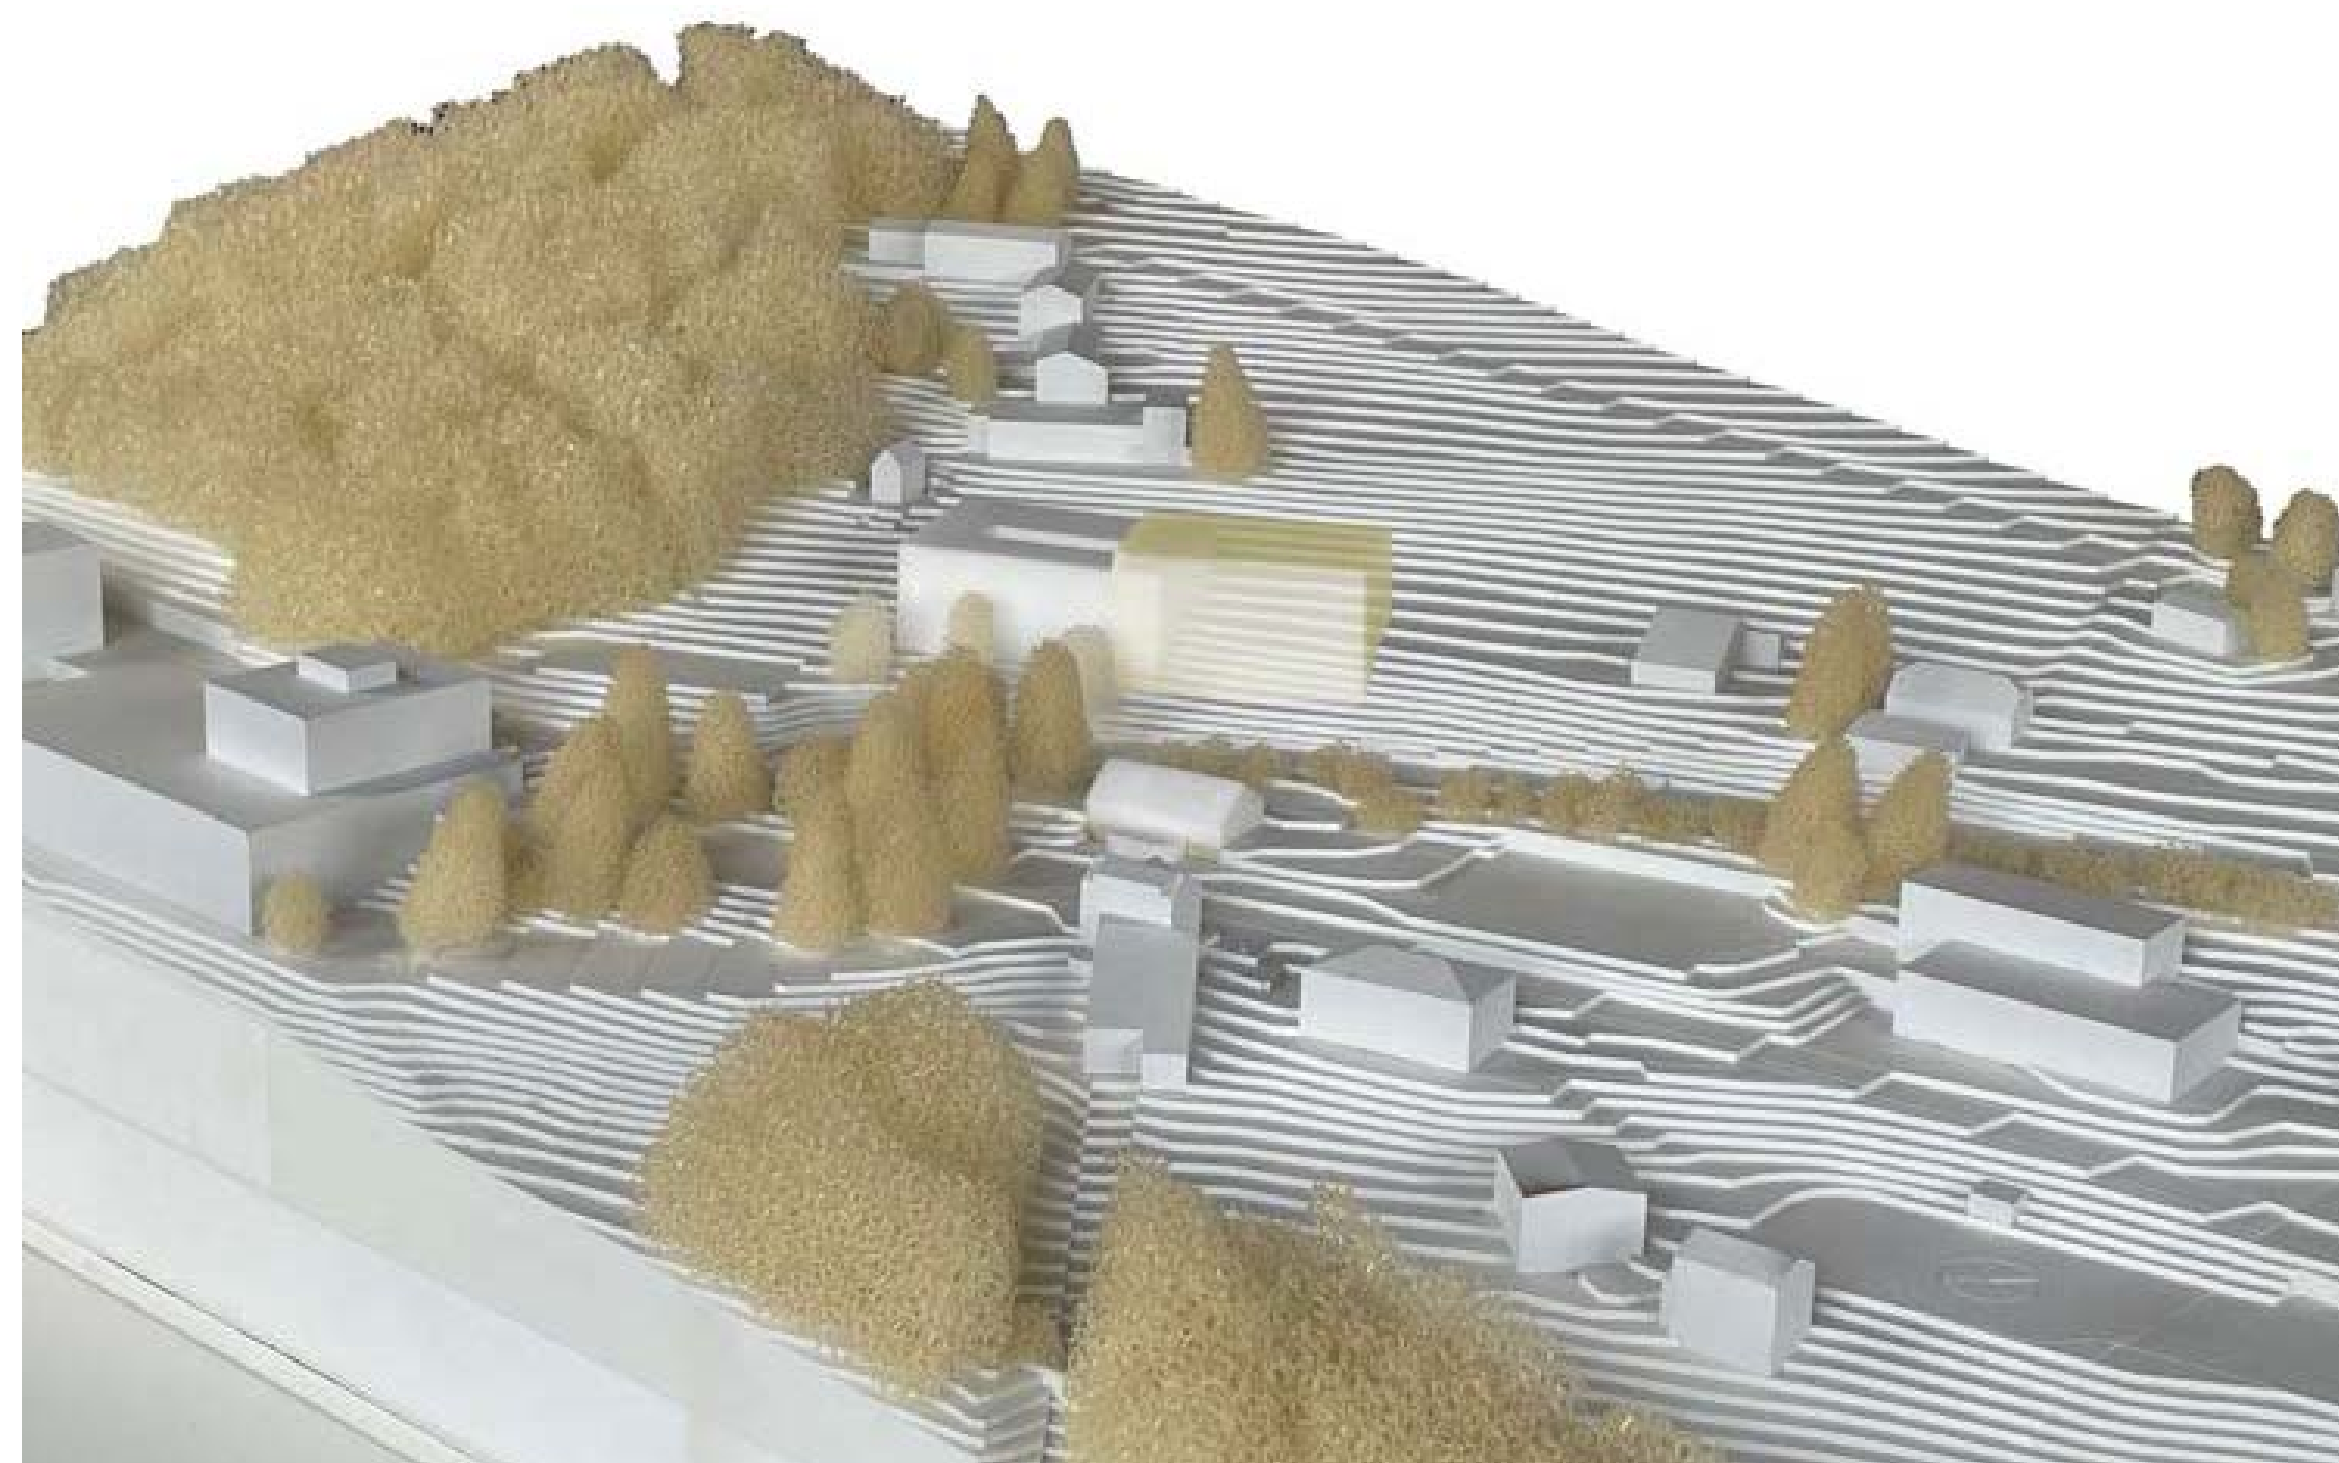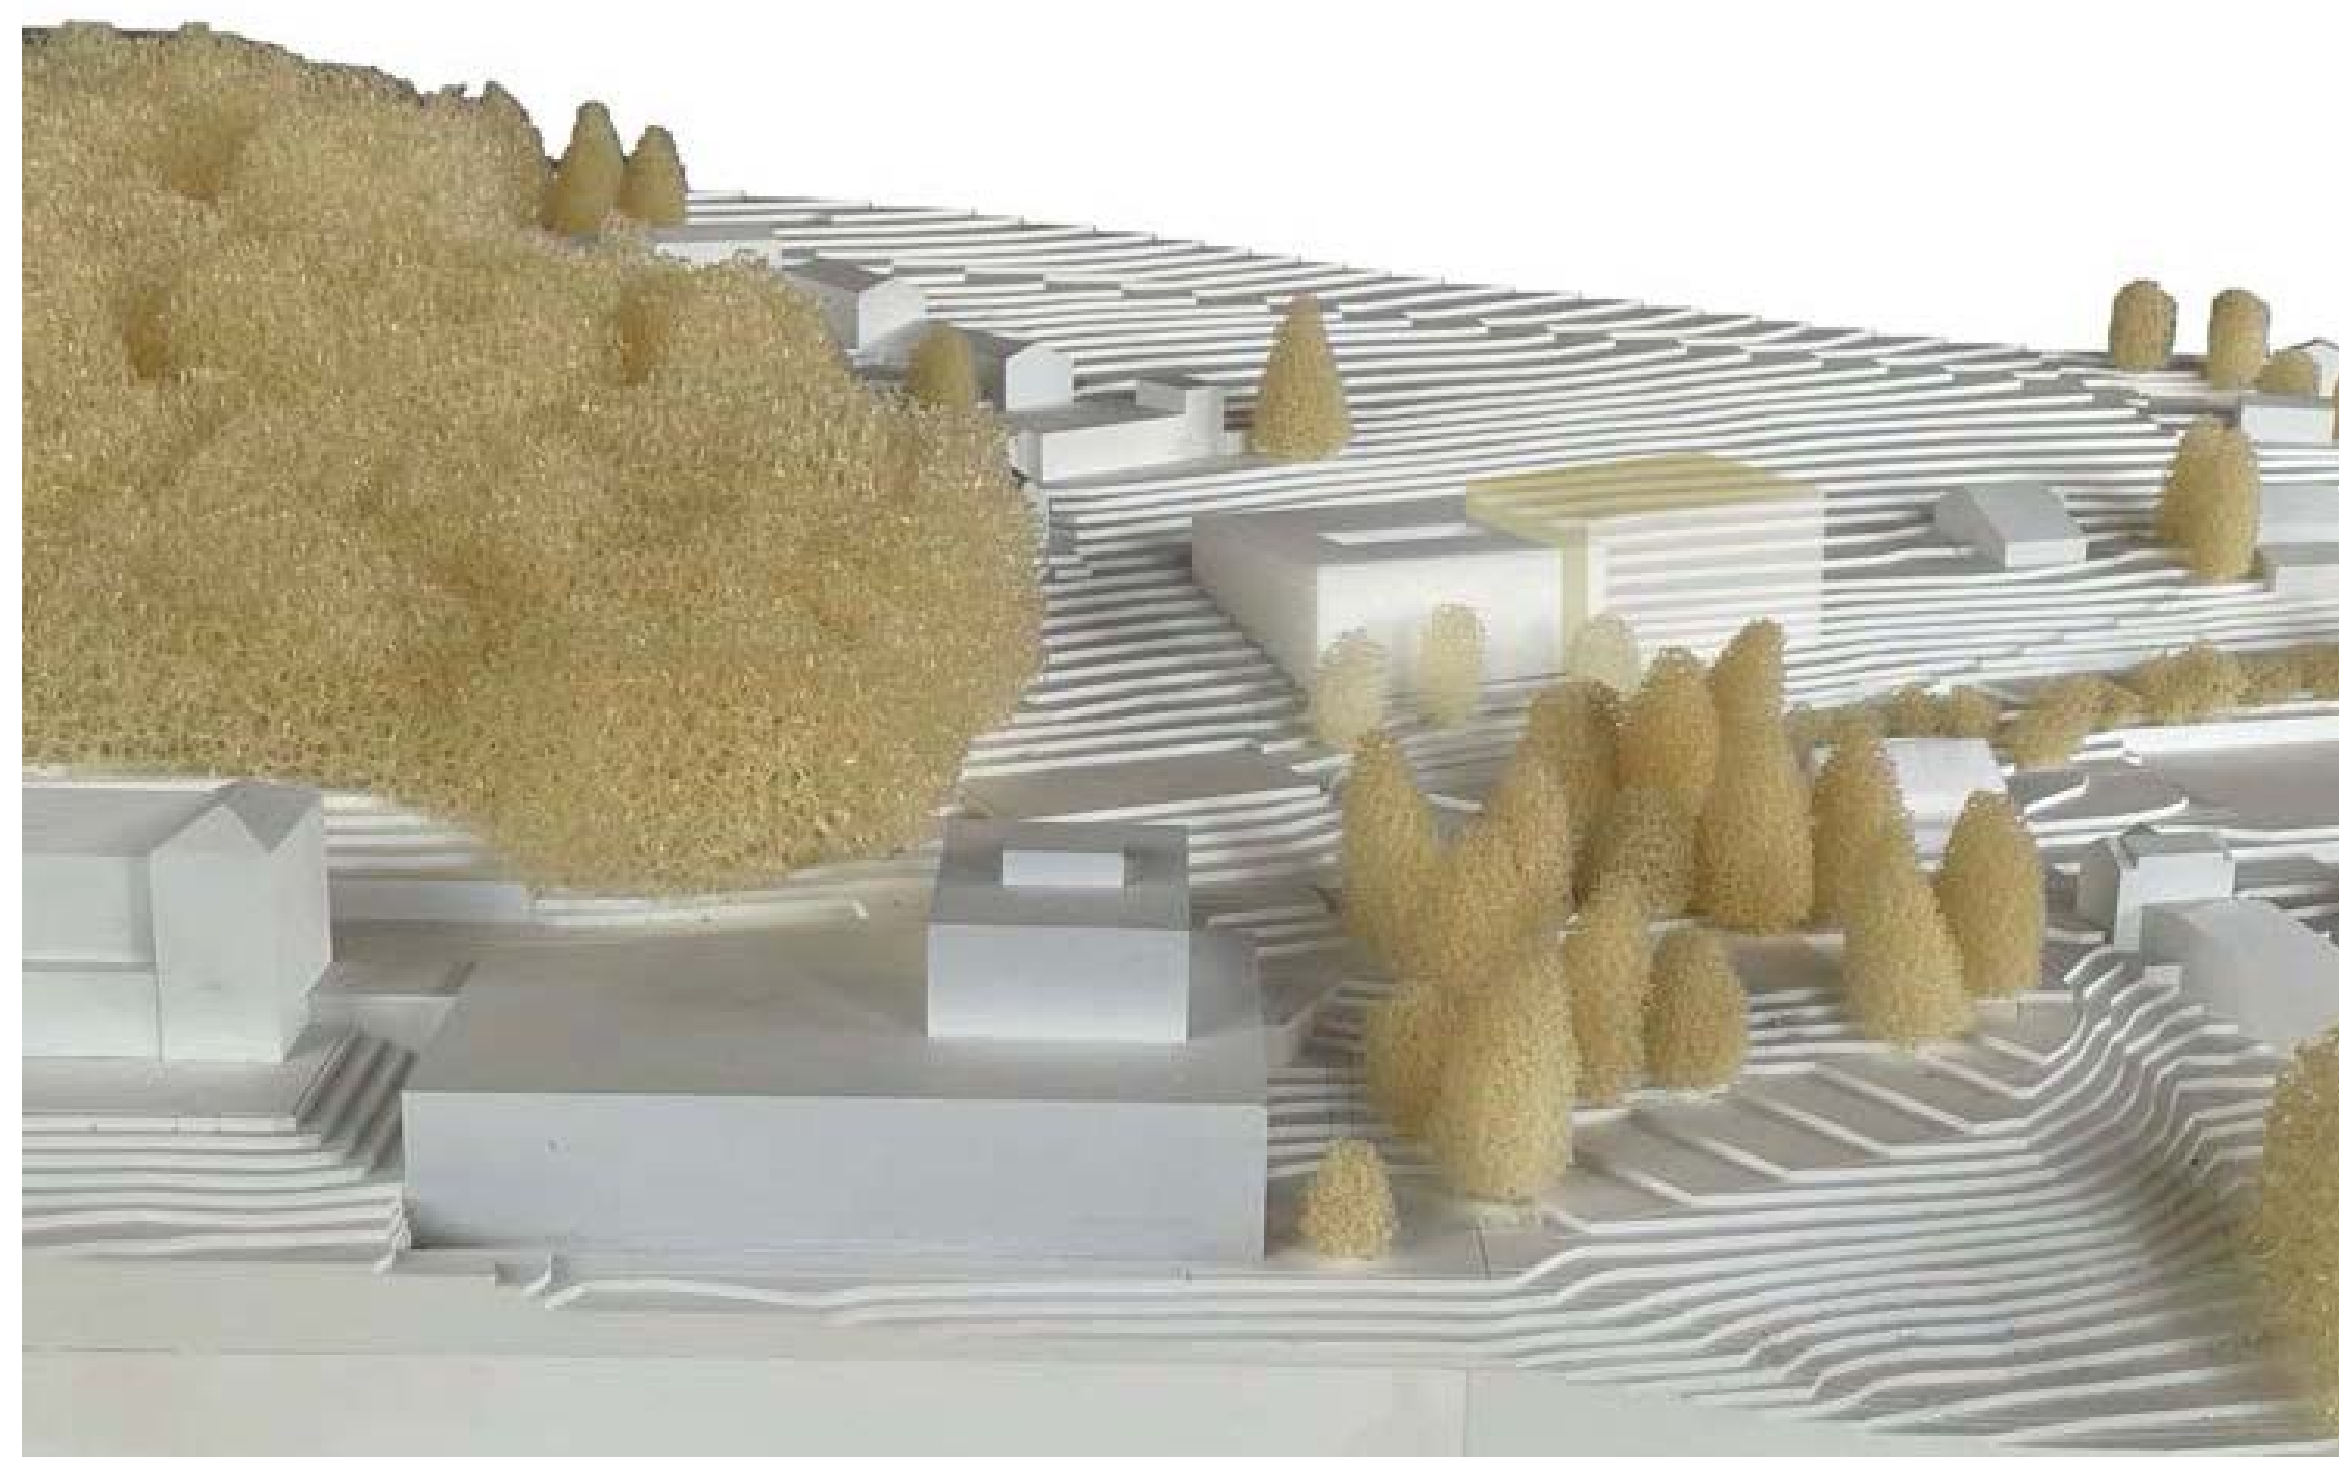

Le projet initial est représenté de manière légèrement transparente dans les deux images.

Comparaison en faits et chiffres

Hauteur du bâtiment

16,8 mètres au lieu de 24,46 mètres
(Niveau du toit 4,6 m plus bas)

Volume du bâtiment

22'550 m³ au lieu de 22'517 m³

Surface au sol

1'222 m² au lieu de 942 m²

Surface de plancher

6'423.6 m² au lieu de 6'121 m²

Implantation

environ 35 mètres plus à l'ouest
plusieurs mètres en retrait de la route



Matérialisation

Façade en bois et non en béton

Accès à la route

Nettement plus étroites qu'avant

Comparaison de la coupe longitudinale et du plan

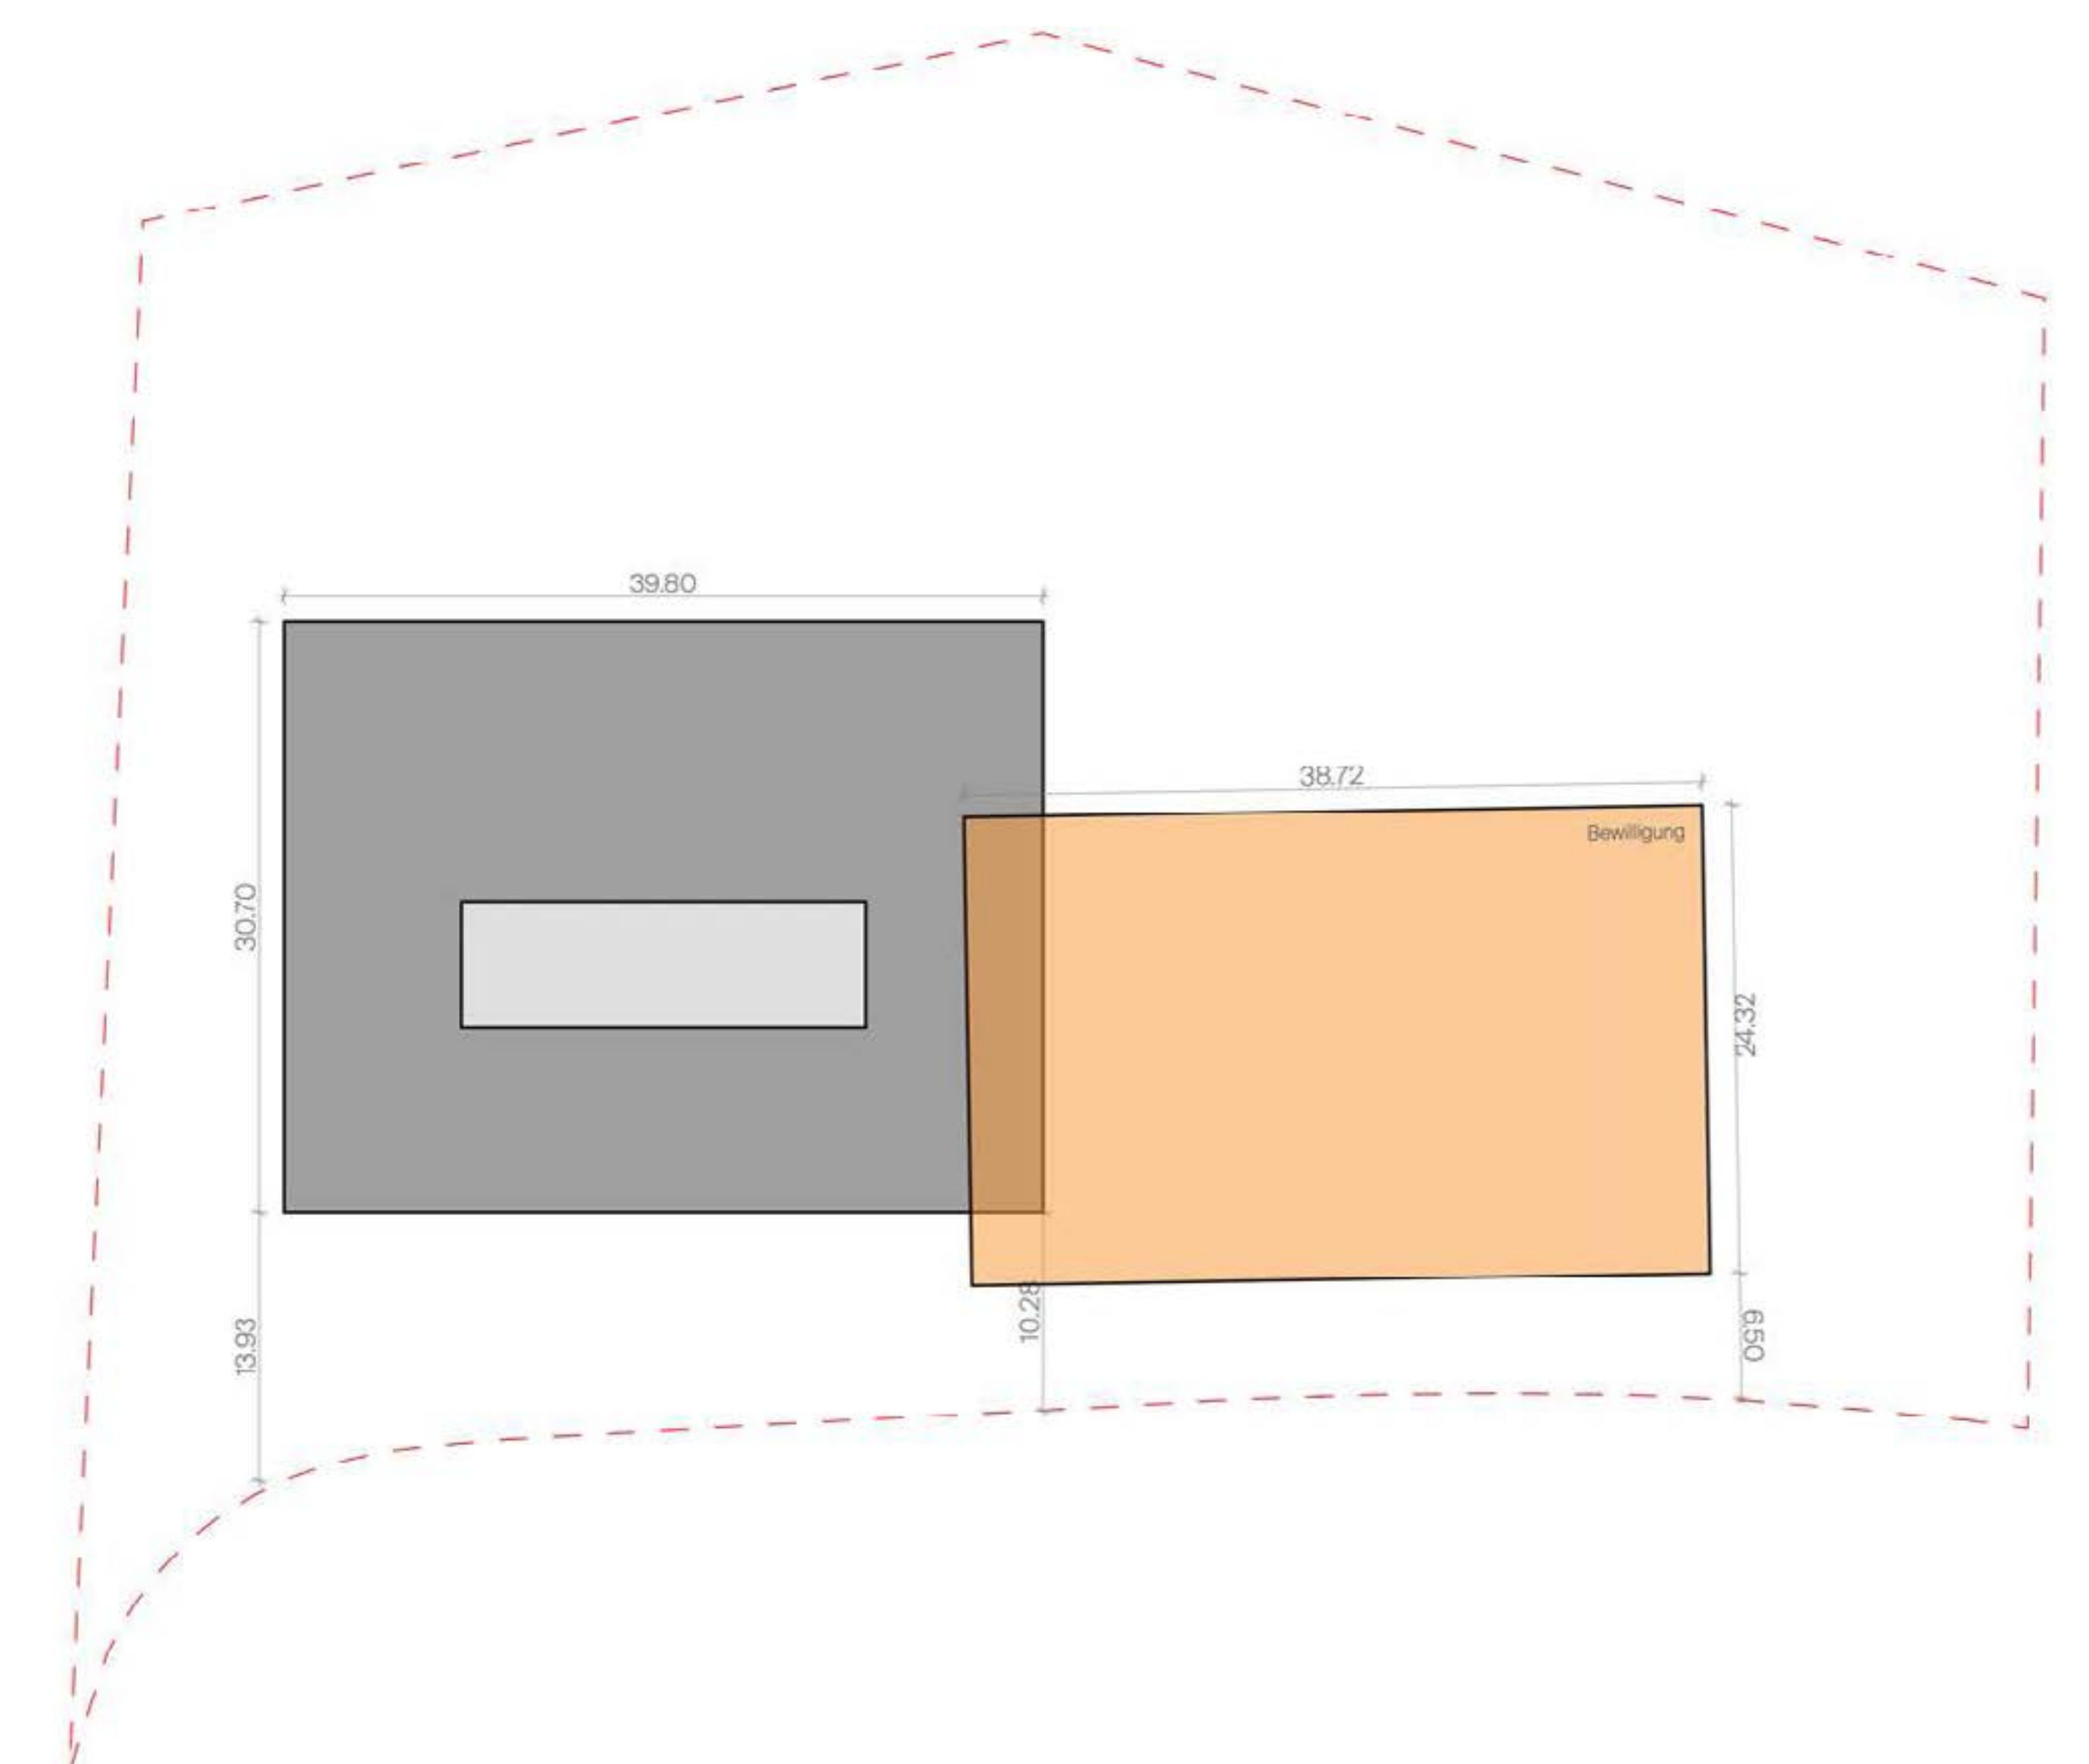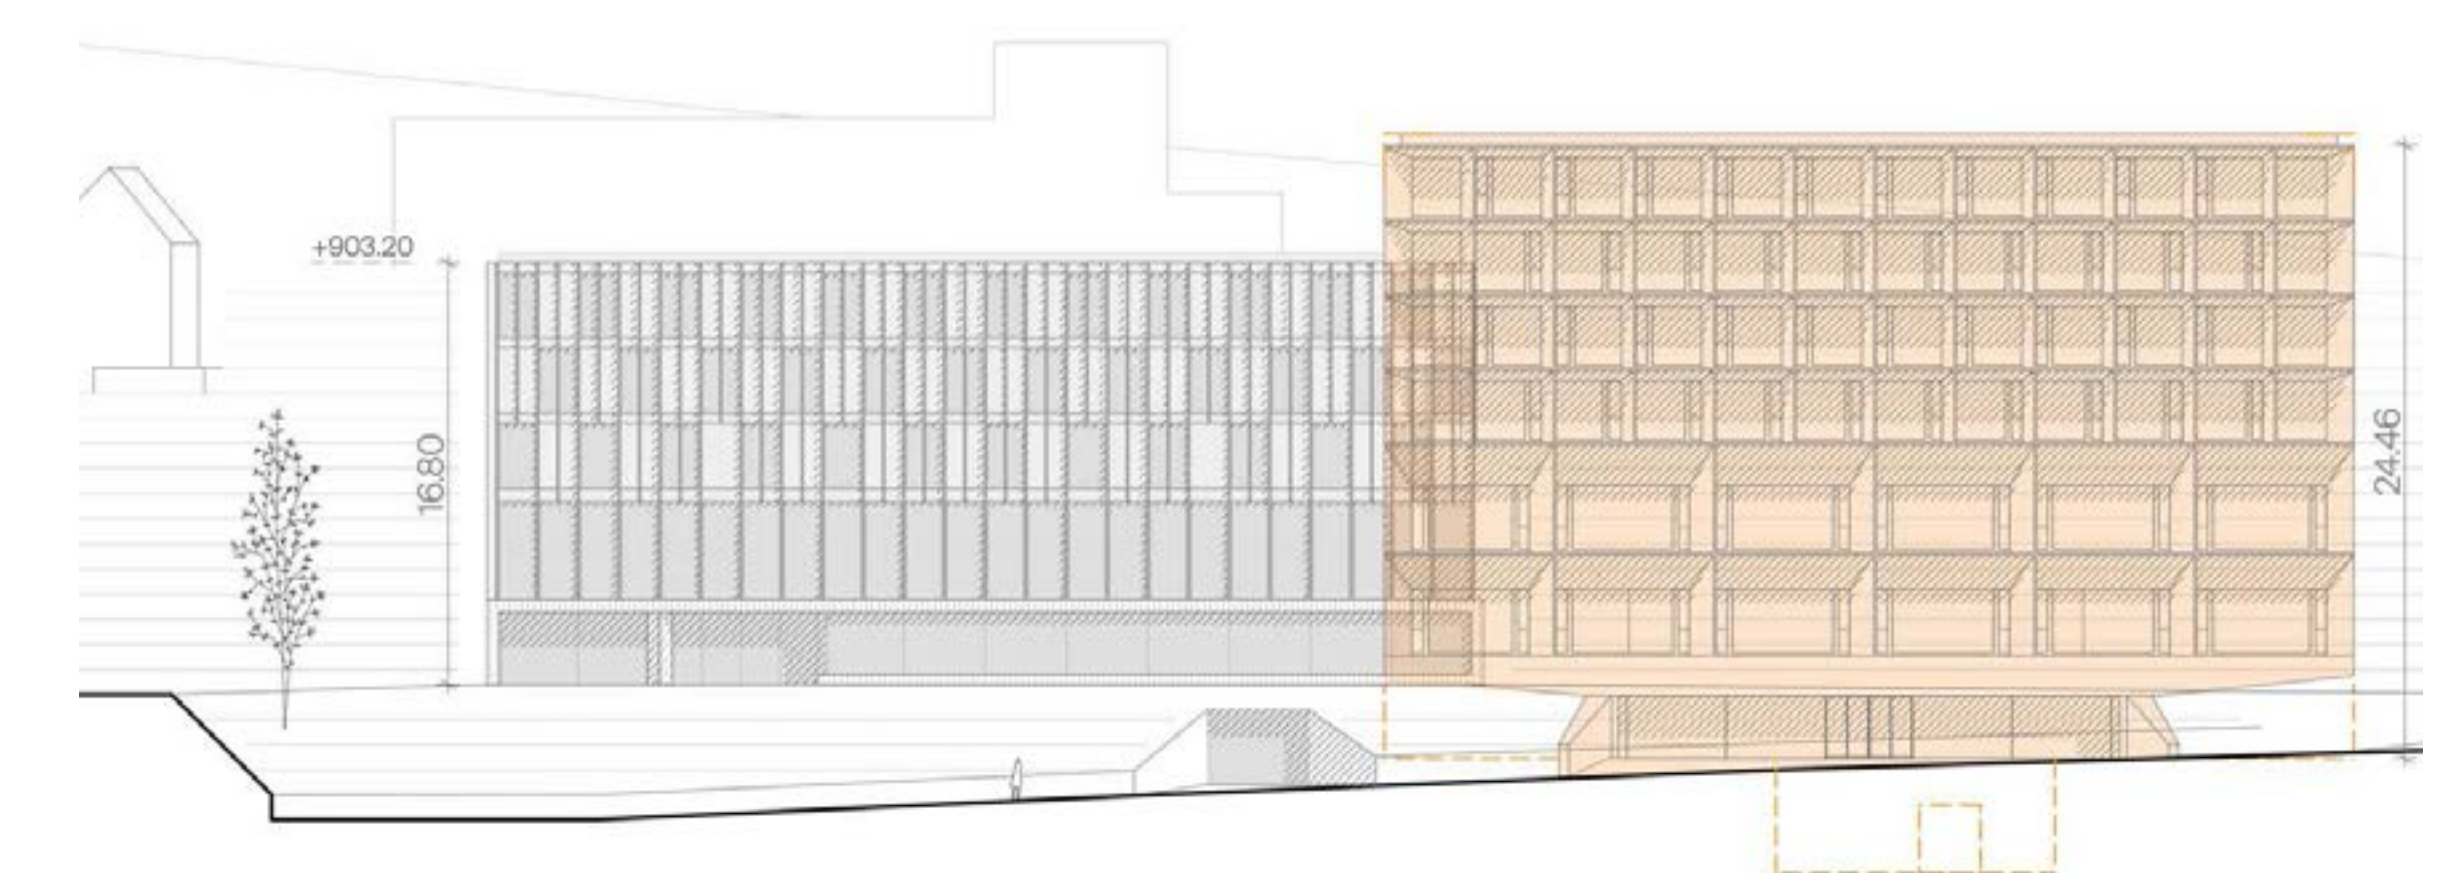

Dans la coupe longitudinale et le plan, le projet initial est à droite en orange.